


Planimetria Generale
Scala 1:500

LEGENDA - SIMBOLOGIA	
	Marciapiede
	Verde Privato e Pubblico
	Campo Padel
	Pavimentazioni
	Corpi di Fabbrica Parrocchia
	Chiesa
	Struttura Copertura Padel
	Tribune Campo Padel
	Quote Planimetriche
	Quote Altimetriche
	Zona F14 Area Verde Attrezzato 2.044,50 mq
	Proprietà Comune di Lecce
	Zona F13 Complesso Parrocchiale 4.422,00 mq

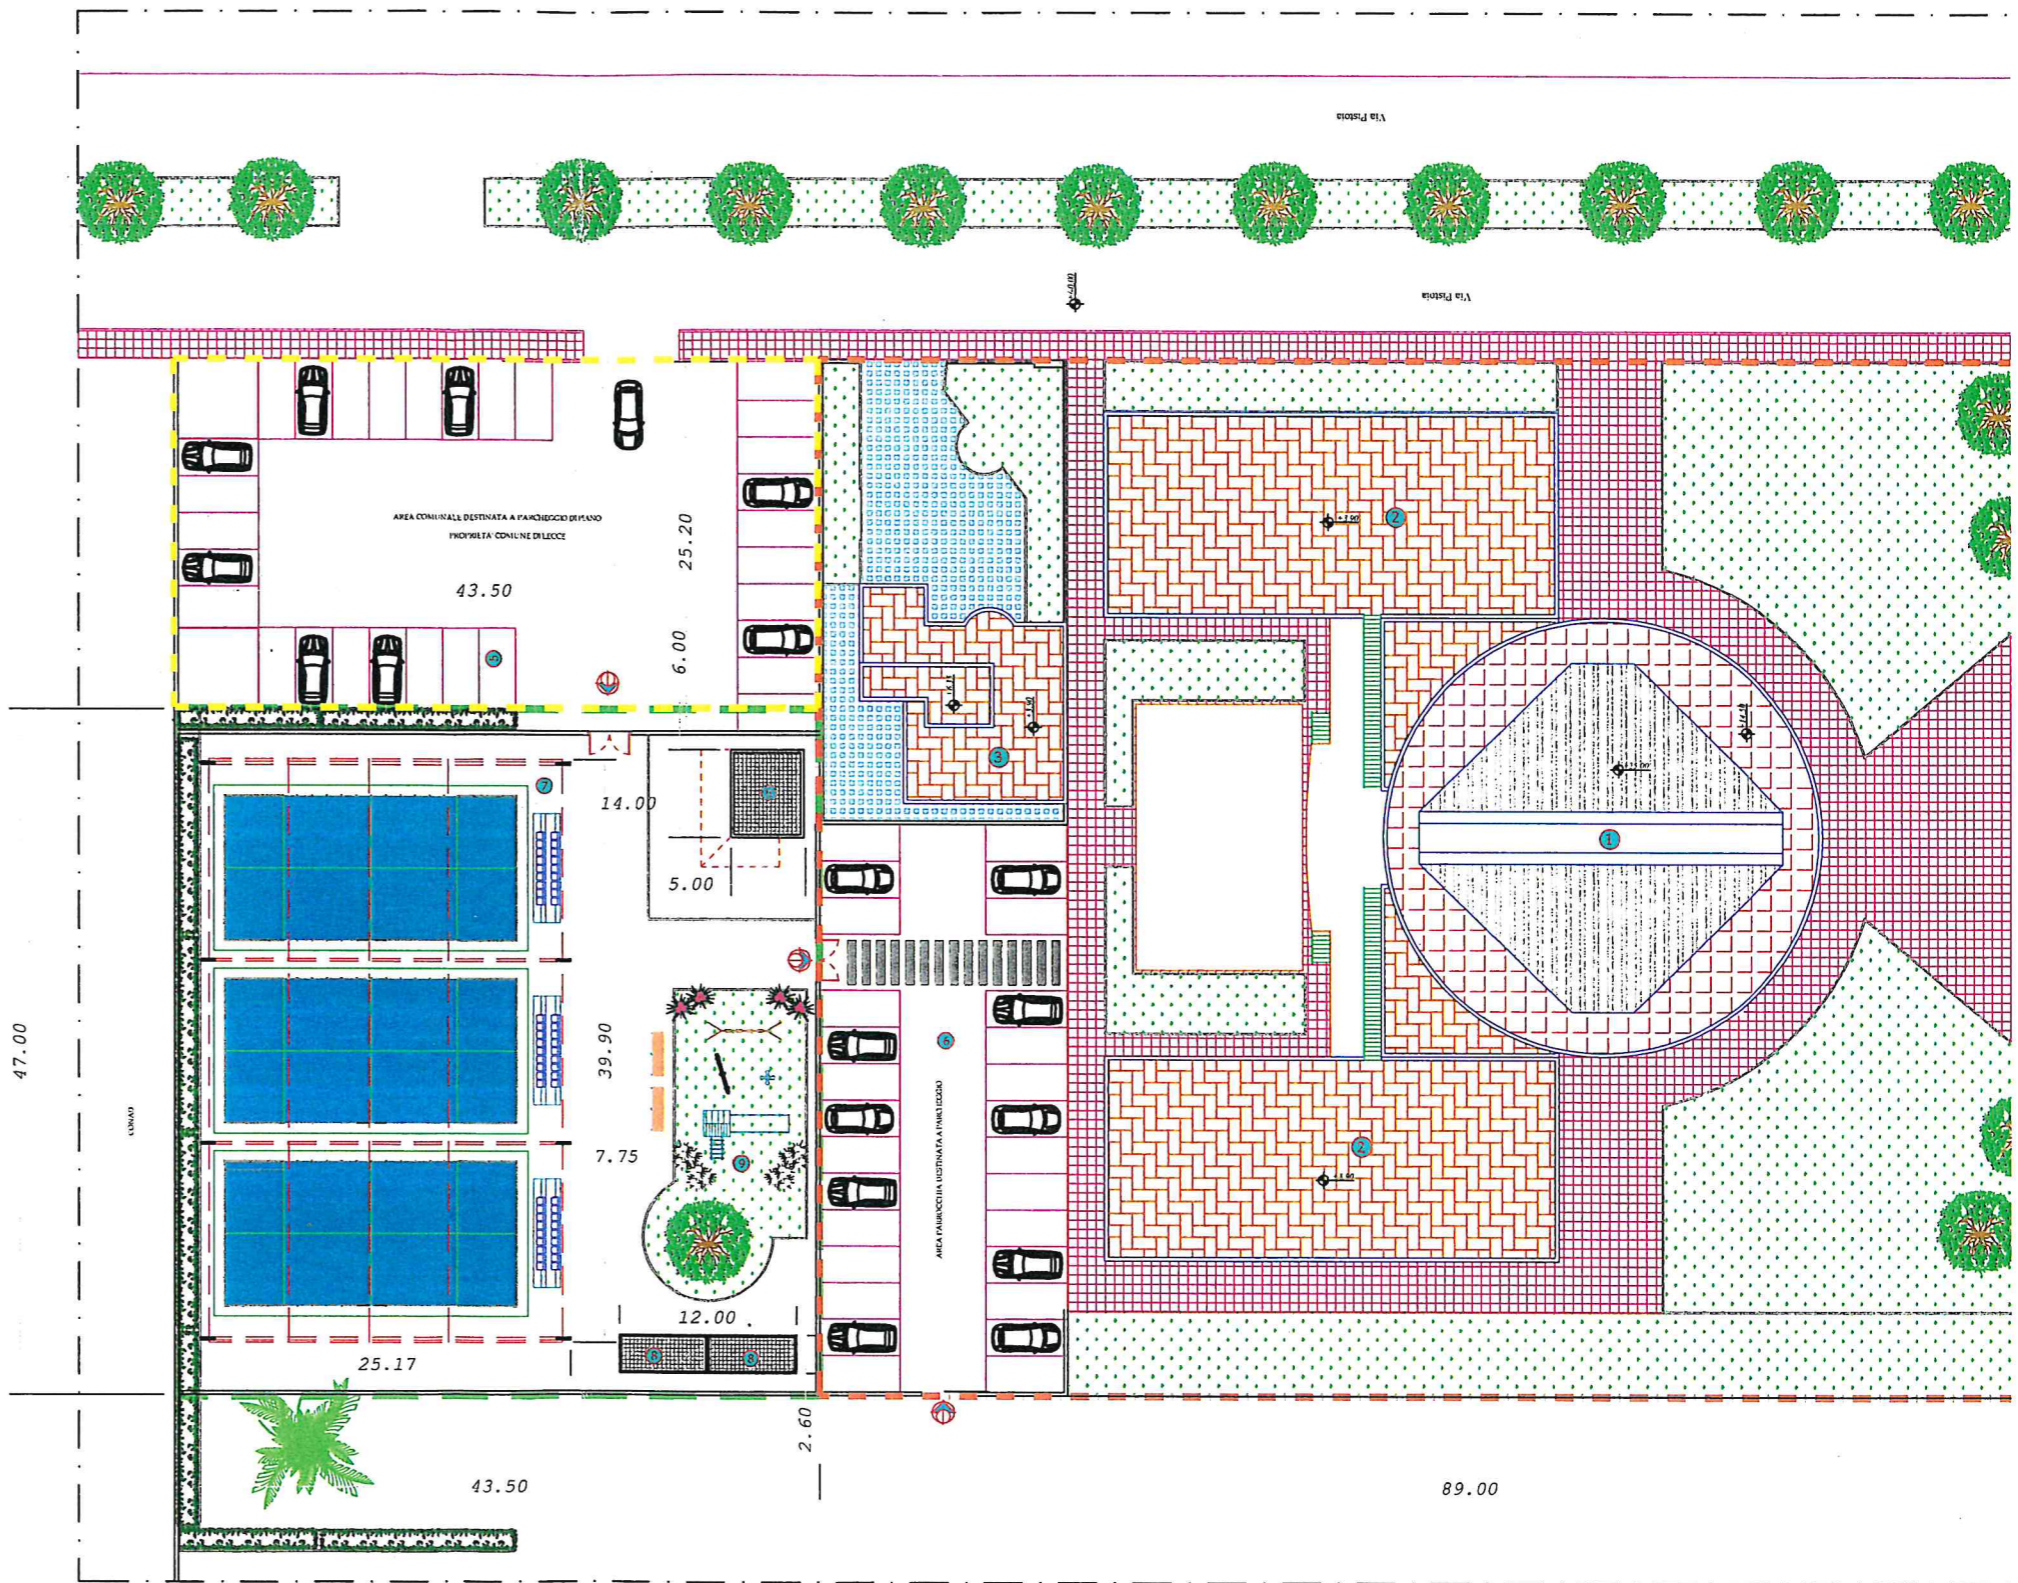

1 CHIESA

2 LOCALI PARROCCHIA

3 ALLOGGIO PARROCO

4 CHIOSCO RISTORO

5 PARCHEGGIO COMUNALE

6 PARCHEGGIO PRIVATO PARROCCHIA

7 N° 3 - CAMPI PADEL APERTI CON STRUTTURA I

8 N° 2 - SPOGLIATOI

9 PARCO GIOGH